

ΕΦΗΜΕΡΙΣ ΤΗΣ ΚΥΒΕΡΝΗΣΕΩΣ
ΤΗΣ ΕΛΛΗΝΙΚΗΣ ΔΗΜΟΚΡΑΤΙΑΣ

ΕΝ ΑΘΗΝΑΙΣ ΤΗι 16 ΙΟΥΛΙΟΥ 1981 | ΤΕΥΧΟΣ ΤΕΤΑΡΤΟΝ | ΑΡΙΘΜΟΣ ΦΥΛΛΟΥ 390

ΠΕΡΙΕΧΟΜΕΝΑ

ΑΠΑΛΛΟΤΡΙΩΣΕΙΣ

ΑΠΟΦΑΣΕΙΣ

ΑΠΑΛΛΟΤΡΙΩΣΕΙΣ

ΑΠΟΦΑΣΕΙΣ

Ἀριθ. 976 (1)

Περὶ κηρύξεως ὡς ἀναδασωτέας ἐκτάσεως 19,510 στὴ θέση Γκρόμπεζα τῆς Κοινότητος Πολυδενδρίου τοῦ Νομοῦ Ἀττικῆς.

Ο ΝΟΜΑΡΧΗΣ ΑΤΤΙΚΗΣ
ΔΙΑΜΕΡΙΣΜΑ ΑΝΑΤΟΛΙΚΗΣ ΑΤΤΙΚΗΣ

Ἔχοντας ὑπόψη:

1. Τὶς περὶ διοικητικῆς ἀποκεντρώσεως διατάξεις.
2. Τὶς διατάξεις τοῦ Ν. 998/1979 «περὶ προστασίας τῶν δασῶν καὶ τῶν δασικῶν ἐν γένει ἐκτάσεων τῆς Χώρας» καὶ συγκεκριμένα: α) τοῦ ἄρθρου 41 παρ. 1, β) τοῦ ἄρθρου 38 παρ. 1.
3. Τὴν Διαταγὴ τοῦ Ὑπουργείου Γεωργίας: α) 160417/1180/8.7.1980 «περὶ ὁδηγιῶν γιὰ τὶς ἀναδασωτέες ἐκτάσεις».
4. Τὴν 1595/16.4.81 πρόταση τοῦ ἁρμοδίου Δασαρχείου Καπανδριτίου περὶ κηρύξεως ἀναδασωτέας, τῆς ἀναφερομένης στὸ θέμα ἐκτάσεως.
5. Τὴν γνωμοδότηση τοῦ Νομαρχιακοῦ Συμβουλίου Δασῶν, ἀποφασίζουμε:

Κηρύσσουμε ἀναδασωτέα, μὲ σκοπὸ τὴν ἐπαναδημιουργία καὶ διατήρηση τῆς δασικῆς βλαστήσεως ποὺ καταστράφηκε ἀπὸ ἐκχέρσωση τὴν δημοσία διακατεχομένη δασικὴ ἔκταση δέκα ἐννέα χιλιάδων πεντακοσίων δέκα (19.510) τ.μ. ποὺ βρίσκεται στὴ θέση Γκρόμπεζα τῆς Κοινότητος Πολυδενδρίου καὶ προσδιορίζεται περιμετρικὰ διαγραμμισμένη στὸ συνημμένο διάγραμμα, τὸ ὁποῖο ἀποτελεῖ ἀναπόσπαστο μέρος τῆς ἀποφάσεως αὐτῆς καὶ ἔχει ὅρια:

Ἀνατολικά:

Δυτικά:

Βόρεια: Δημόσια διακατεχομένη δασικὴ ἔκταση

Νότια:

Ἡ ἀπόφαση αὐτὴ νὰ δημοσιευθεῖ στὴν Ἐφημερίδα τῆς Κυβερνήσεως.

Ἀγ. Παρασκευή, 8 Μαΐου 1981

Ὁ Νομάρχης
ΝΙΚΗΤΑΣ Γ. ΚΩΒΑΙΟΣ

[illegible]



'Αριθ. 6813/Β-32 (2)

Περὶ ἐπικυρώσεως ἐκθέσεως ἐπιτροπῆς καθορισμοῦ τῶν ὁρίων αἰγιαλοῦ καὶ παραλίας στὴν θέση Ροδιὰ — 'Ελαιῶνος 'Αχαΐας.

Ο ΝΟΜΑΡΧΗΣ ΑΧΑΪΑΣ

Έχοντας ὑπόψη:

1) Τὶς διατάξεις τοῦ Νόμου 3200/55 «περὶ Διοικητικῆς ἀποκεντρώσεως» ὅπως ἐτροποποιήθηκαν καὶ συμπληρώθηκαν μεταγενέστερα.

2) Τὶς διατάξεις τοῦ ἄρθρου 6 τοῦ Α.Ν. 2344/40 «περὶ αἰγιαλοῦ καὶ παραλίας» ὅπως τροποποιήθηκαν καὶ συμπληρώθηκαν μὲ τὶς διατάξεις τοῦ Α.Ν. 263/68 καὶ τοῦ ἄρθρου 74 Π.Δ. 636/77 (ΦΕΚ. 209/77 τ. Α.').

3) Τὸ ὑπ' ἀριθμ. 187.2/199/13.4.1981 ἔγγραφο τοῦ Γεν. 'Επιτελείου Ναυτικοῦ μὲ τὸ ὁποῖο ἐκφράζει τὴ σύμφωνο γνώμη του.

4) Τὴν ἀπὸ 10.3.81 ἔκθεση τῆς ἐπιτροπῆς τοῦ ἄρθρου 5 Α.Ν. 263/68 ὅπως ἀντικαταστάθηκε μὲ τὸ ἄρθρο 74 τοῦ Π.Δ. 636/77 καθὼς καὶ τὸ τοπογραφικὸ διάγραμμα μὲ κλίμακα 1:500 στὸ ὁποῖο φαίνεται ἡ ὁριογραμμὴ τοῦ αἰγιαλοῦ καὶ τῆς παραλίας στὴν περιοχὴ Κοινοτήτων Ροδιᾶς — 'Ελαιῶνος Ν. 'Αχαΐας ποὺ συντάχθηκε τὸν Μάϊο 1977 ἀπὸ τοὺς Νικ. Νούσιο τοπ. μηχανικὸ καὶ Ι. 'Αστιμακόπουλο τεχνικὸ βοηθὸ ὑπαλλήλων τοῦ 'Υπουργείου Οἰκονομικῶν καὶ θεωρήθηκε ἀπὸ τὸν Γρηγ. Ξηρογιάννη Δ/ντὴ Τεχνικῶν 'Υπηρεσιῶν τοῦ 'Υπουργείου Οἰκονομικῶν καὶ τοῦ Δ/ντοῦ Τεχνικῶν 'Υπηρεσιῶν τοῦ Ν. 'Αχαΐας ἐπιπλέον γιὰ τὸ ἀκριβὲς τοῦ ἀποσπάσματος τούτου μὲ τὴν ὁποία ἔκθεση ἡ ἐπιτροπὴ καθορίζει ἐπὶ τοῦ διαγράμματος μὲ ἐρυθρὰ συνεχῆ γραμμὴ τὴν ὁριογραμμὴ τοῦ αἰγιαλοῦ, μὲ κίτρινη συνεχῆ γραμμὴ τὴν ὁριογραμμὴ τῆς παραλίας καὶ μὲ συνεχῆ κυανῆ γραμμὴ τὴν ὁριογραμμὴ τοῦ παλαιοῦ αἰγιαλοῦ στὴν ἀναφερομένη στὸ θέμα τοποθεσία, ἀποφασίζουμε:

'Επικυροῦμε τὴν ἀπὸ 10.3.1981 ἔκθεση τῆς ἐπιτροπῆς καθορισμοῦ τῶν ὁρίων τοῦ αἰγιαλοῦ καὶ τῆς παραλίας ποὺ προβλέπεται ἀπὸ τὸ ἄρθρο 5 τοῦ Α.Ν. 263/68 ὅπως τοῦτο ἀντικαταστάθηκε καὶ συμπληρώθηκε μὲ τὶς διατάξεις τοῦ ἄρθρου 74 τοῦ Π.Δ. 636/77 ὅπως καὶ τὸ τοπογραφικὸ διάγραμμα ποὺ συντάχθηκε τὸν Μάϊο 1977 καὶ θεωρήθηκε ἀπὸ τὸν Δ/ντὴ Τεχνικῶν 'Υπηρεσιῶν τοῦ 'Υπουργείου Οἰκονομικῶν καὶ στὸ ὁποῖο καθορίζονται μὲ ἐρυθρὰ συνεχῆ γραμμὴ ἡ ὁριογραμμὴ τοῦ αἰγιαλοῦ, μὲ κίτρινη συνεχῆ γραμμὴ ἡ ὁριογραμμὴ τῆς παραλίας καὶ μὲ κυανῆ συνεχῆ γραμμὴ ἡ ὁριογραμμὴ τοῦ παλαιοῦ αἰγιαλοῦ στὴν περιοχὴ Κοινοτήτων Ροδιᾶς — 'Ελαιῶνος Ν. 'Αχαΐας.

Γίνεται μνεία ὅτι ἀκυρώνεται ἡ ἤδη ἐκδοθεῖσα ὑπ' ἀριθμ. 10670/Β—32/29.7.80 ἀπόφασή μας ἡ δημοσιευθεῖσα εἰς τὸ ὑπ' ἀριθμ. 479/30.8.80 ΦΕΚ. τ. Δ'.

Τόσο ἡ παροῦσα ὅσο καὶ ἡ ἀπὸ 10.3.1981 ἔκθεση τῆς ἐπιτροπῆς καθὼς καὶ τὸ τοπογραφικὸ διάγραμμα ποὺ συνοδεύει τὴν ἔκθεση νὰ δημοσιευθοῦν στὴν ἐφημερίδα τῆς Κυβερνήσεως.

Πάτραι, 1 'Ιουνίου 1981

'Ο Νομάρχης
ΝΙΚ. ΧΑΝΟΣ

ΕΚΘΕΣΙΣ

'Επιτροπῆς τοῦ ἄρθρου 74 Π. Δ/τος 636/77 περὶ καθορισμοῦ ὁριογραμμῆς Αἰγιαλοῦ καὶ Παραλίας περιοχῆς Κοινοτήτων Ροδιᾶς — 'Ελαιῶνος, περιφερείας Οἰκονομικῆς 'Εφορίας Αἰγίου, οἱ κάτωθι ὑπογεγραμμένοι:

1) Νικόλαος Βλάχος, 'Εφοριακὸς Τμηματάρχης, ἀναπληρωτὴς Οἰκονομ. 'Εφόρου Αἰγίου, 2) Γρηγόρης Μπουρούκης, 'Ανθυποπλοίαρχος, Λιμενάρχης Αἰγίου, 3) 'Ηλίας Κόλλιας, μηχανικός, ὡς ἀναπληρωτὴς Δ/ντοῦ Δ/νσεως Τεχνικῶν 'Υπηρεσιῶν, ἀποτελοῦντες τὴν 'Επιτροπὴ τοῦ ἄρθρου 74 τοῦ Π. Δ/τος 636/77 μετέβημεν ἐπιτοπίως τὸ τρίτον τὴν 19.2.81 εἰς τὴν παραλία Ροδιᾶς — 'Ελαιῶνος πρὸς αὐτοψία καὶ χάραξιν τῆς ὁριογραμμῆς τοῦ Αἰγιαλοῦ καὶ τῆς Παραλίας καὶ λαβόντες ὑπ' ὄψιν:

1. Τὸ ἀπὸ Μαΐου 1977 τοπογραφικὸ διάγραμμα τοῦ τοπογράφου μηχανικοῦ Νικ. Νούσιου καὶ Ι. 'Αστιμακοπούλου ὑπὸ κλίμακα 1:500, θεωρηθὲν ὑπὸ τοῦ Γρηγ. Ξηρογιάννη Νομ/κοῦ μὲ 3ο βαθμὸ τὴν 21.5.77 καὶ τοῦ Δ.Ν. τοῦ Τεχνικῶν 'Υπηρεσιῶν Νομ. 'Αχαΐας.

2. Τὸ ὑπ' ἀριθμ. 187.2/298/80/1074/19.5.80 ἔγγραφο τοῦ Γεν. 'Επιτελείου Ναυτικοῦ εἰς τὸ ὁποῖον ἀναφέρεται ὅτι πρέπει νὰ χαραχθοῦν ἐπὶ νέων φωτοτυπιῶν τὰ ὅρια Αἰγιαλοῦ Παραλίας καὶ Παλαιοῦ Αἰγιαλοῦ μόνον διὰ τὸ τμῆμα τὸ δυτικῶς τῆς τομῆς ΑΑ' καὶ νὰ συνταχθῆ νέα ἔκθεσις ἡ ὁποία ν' ἀναφέρεται εἰς τὸν καθορισμὸν τοῦ ἀνωτέρω τμήματος.

3. Τὸ πλῆθος τῶν κορυφῶν τῆς ὁριογραμμῆς τοῦ Αἰγιαλοῦ ἀρχομένων ἀπὸ τὸ 1 ἕως τὸ 19.

Τὸ πλῆθος τῶν κορυφῶν τῆς ὁριογραμμῆς τῆς Παραλίας ἀρχομένων ἀπὸ τὸ 1' ἕως καὶ 27' καὶ

Τὸ πλῆθος τῶν κορυφῶν τῆς ὁριογραμμῆς τοῦ Παλαιοῦ Αἰγιαλοῦ ἀρχομένων ἀπὸ τὸ 1'' ἕως τὸ 16'', ὁ τρόπος ἐξασφαλίσεως ἁπάντων τῶν κορυφῶν ὡς τὸ συνημμένο διάγραμμα.

4. Τὰς δ/ξεις τοῦ ἄρθρου 3 τοῦ Ν. 653/77 ἐν συνδυασμῷ μὲ τὰς δ/ξεις τοῦ ἀπὸ 17 'Ιουλίου/16.8.1923 Ν.Δ. ὡς ἐτροποποιήθησαν διὰ τοῦ ἄρθρου 6 τοῦ Ν. 5269/31.

Καθορίζομεν ἐπὶ τοῦ ἀνωτέρω διαγράμματος:

α) Διὰ συνεχοῦς ἐρυθρᾶς γραμμῆς τὴν ὁριογραμμὴ τοῦ Αἰγιαλοῦ.

β) Διὰ συνεχοῦς κιτρίνης γραμμῆς τὴν ὁριογραμμὴ τῆς Παραλίας.

γ) Διὰ συνεχοῦς μπλὲ γραμμῆς τὴν ὁριογραμμὴ τοῦ παλαιοῦ Αἰγιαλοῦ.

δ) 'Εξαιροῦνται δὲ τὰ εἰς τὴν λωρίδα τῆς Παραλίας μόνιμα κτίσματα ἢ τμήματα κτισμάτων, σύμφωνα μὲ τὸ ἄρθρο 5 παρ. 1 τοῦ Α.Ν. 2344/40 καὶ γνωμ. Ν.Σ.Κ. 630/64.

Αἴγιο, 10 Μαρτίου 1981

'Η 'Επιτροπὴ
ΝΙΚΟΛΑΟΣ ΣΤΑΜ. ΒΛΑΧΟΣ
ΜΠΟΥΡΟΥΚΗΣ ΓΡΗΓΟΡΙΟΣ
ΗΛΙΑΣ ΚΟΛΛΙΑΣ

ΥΠΟΜΝΗΜΑ

Τό διάγραμμα αὐτό ἔχει συνταχθῆ γιά τόν καθορισμό τῶν ὁριογραμμῶν τοῦ αἰγιαλοῦ καί τῆς παραλίας κατόπιν τῆς ὑπ' ἀριθμ. 1159/242/18.2.77 Δ/γῆς Οἰκ.

Ἡ ἀποτύπωσις ἔγινε ταχυμετρικά κατά τόν μῆνα Μάρτιο 1977

Ἀφετηρία ὑψῶν 0,00 ἔχει ληφθῆ ἡ μέση στάθμη τῆς θαλάσσης κατά τήν ἡμέρα τῆς ἀποτυπώσεως

Τό σχέδιο ἔχει ἐνταχθῆ στό τριγωνομετρικό δίκτυο τῆς χώρας

ΣΥΜΒΟΛΙΣΜΟΙ

- ▲ Τριγωνομετρικό σημεῖο στάσεως
- ● Ὁρόσημα Υπ. Οἰκονομικῶν
- Ι/Κ Μονώροφον κεραμοσκεπές
- Ι/Π Μονώροφον πλακοσκεπές
- ΙΙ/Κ Διώροφον
- ν ν Βάλτος
- ▲ Καλάμια

ΥΠΟΥΡΓΕΙΟ ΟΙΚΟΝΟΜΙΚΩΝ
ΔΙΕΥΘΥΝΣΗ ΔΗΜΟΣΙΩΝ ΚΤΗΜΑΤΩΝ
ΓΡΑΦΕΙΟ ΤΕΧΝΙΚΩΝ

ΤΟΠΟΓΡΑΦΙΚΟ ΔΙΑΓΡΑΜΜΑ
ΚΛΙΜΑΚΑ 1:500

Σύνολο φύλλων 4
Ἀριθ. φύλλου 4

ΝΟΜΟΣ:	ΑΧΑΙΑΣ
ΕΠΑΡΧΙΑ:	ΑΙΓΙΑΛΕΙΑΣ
ΘΕΣΗ:	ΚΟΙΝΟΤΗΣ ΡΟΔΙΑΣ - ΕΛΑΙΩΝΟΣ
ΑΡΜΟΔ. ΟΙΚ. ΕΦΟΡΙΑ:	ΑΙΓΙΟΥ
ΑΡΙΘ. Δ/ΓΗΣ ΥΠ. ΟΙΚΟΝΟΜΙΚΩΝ:	Δ1159/249/18.2.77
ΑΡΙΘ. ΠΡΩΤ. ΓΡΑΦ. ΤΕΧΝΙΚΩΝ:	

ΕΘΕΩΡΗΘΗ Ἀθῆναι .../77	Ἀθῆναι Μαΐος 1977	Ἀθῆναι ... 77
Προϊστάμενος	Οἱ Συντάξαντες	Ἡ Σχεδιάστρια
ΞΗΡΟΓΙΑΝΝΗΣ Τοπ/φος Μηχ/κος ἐπί 3ω	ΝΙΚ. ΝΟΥΣΙΟΣ Τοπ/φος Μηχ/κος	ΑΣΗΜΑΚΟΠΟΥΛΟΣ Τεχνικός Βοηθός / ΣΟΦΙΑ ΛΕΥΤΡΟΜΑΓΓΕΛΗ


ΠΙΝΑΚΑΣ ΣΥΝΤΕΤΑΓΜΕΝΩΝ ΟΡΟΣΗΜΩΝ


Α/Α	Χι	Ψι
28	17727,70	-5190,60
29	1779980	-523780
30	1783680	-527360
31	1787480	-531280
32	1809240	-556220
33	1848490	-558445
34	1862580	-553925
35	1869160	-549150
36	1875125	-544880
37	1983830	-536030
38	1889130	-533075
39	1894775	-530090
40	1901250	-529925
41	1907950	-529425
42	1914050	-528815
43	1921125	-525775
44	1928455	-524950


Η ΕΠΙΤΡΟΠΗ


1.


2.

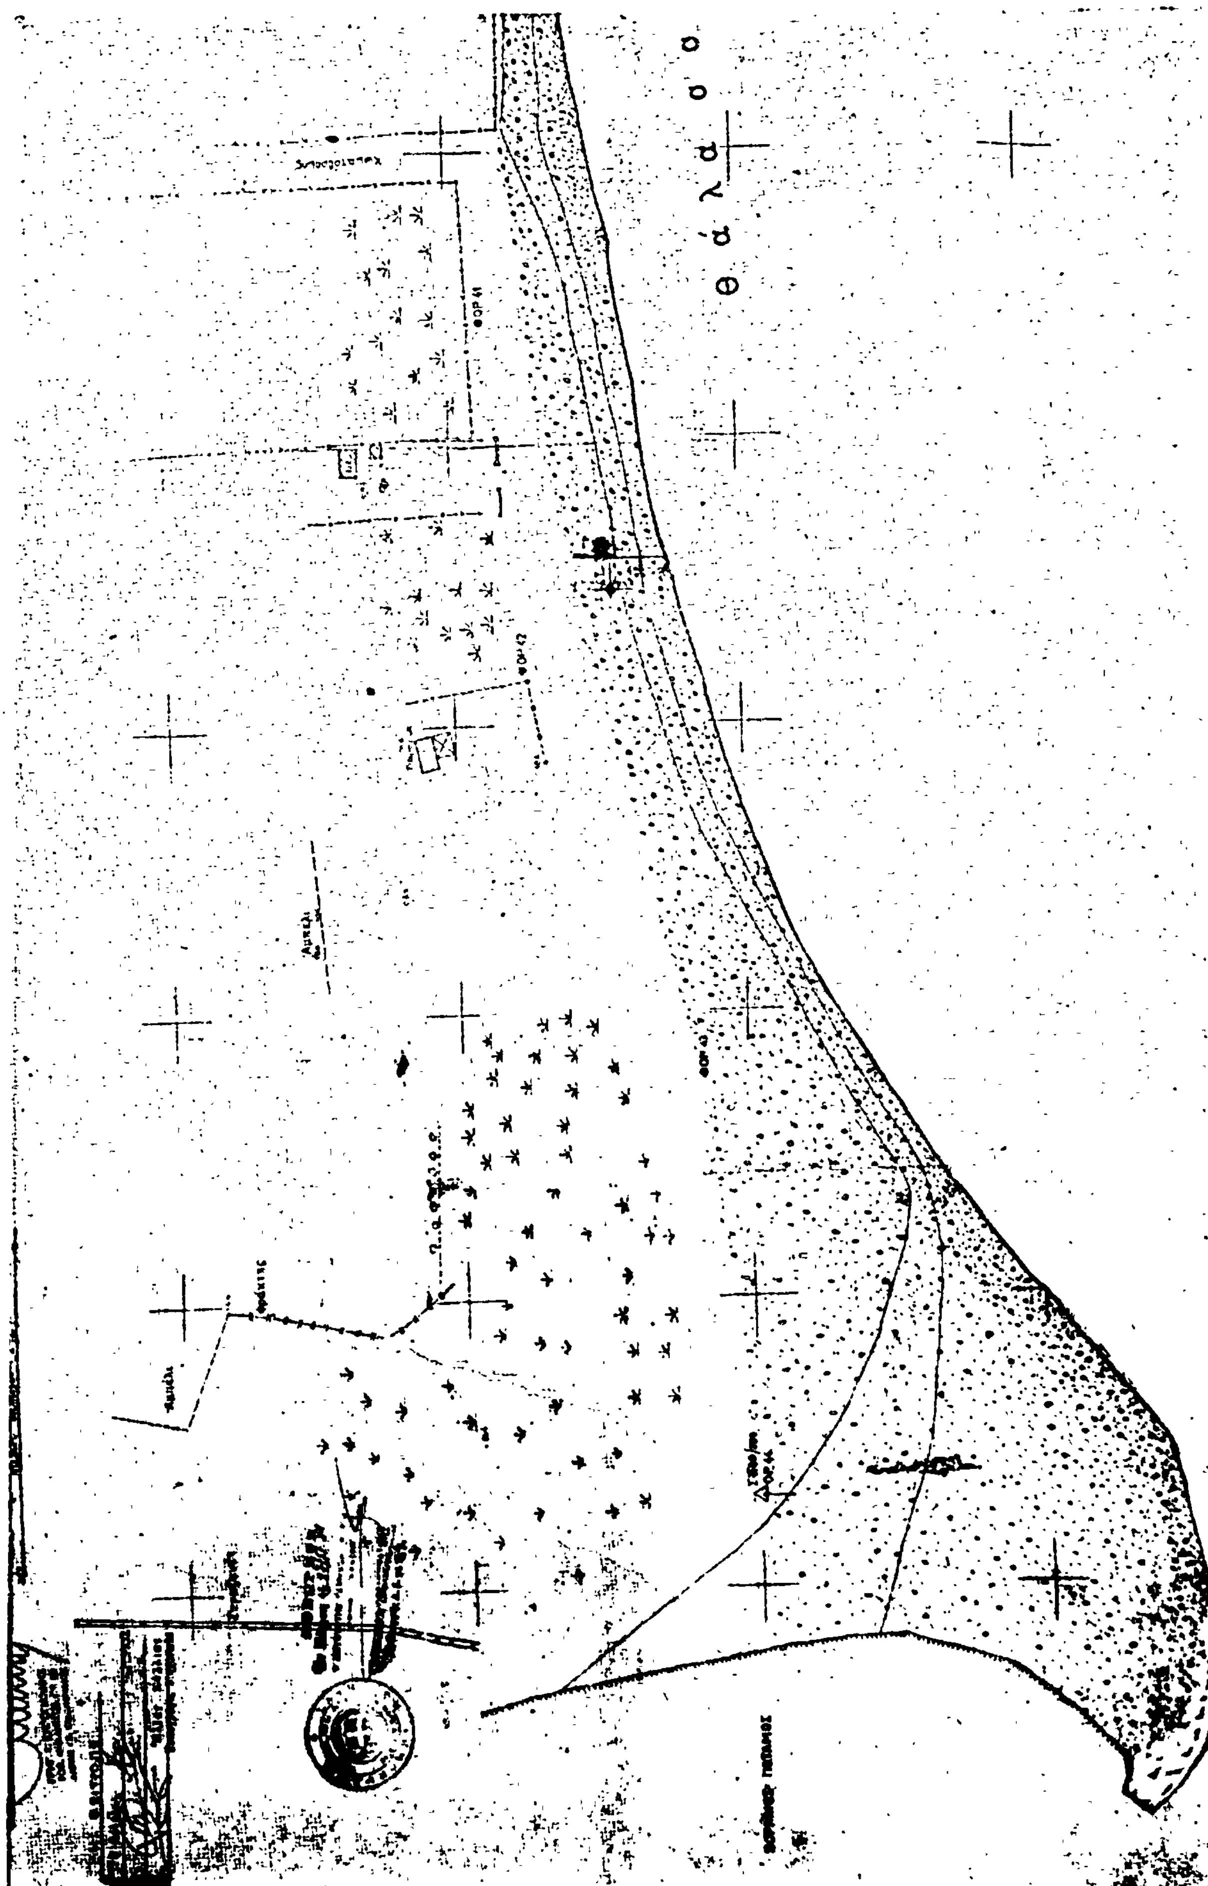

θάλασσα

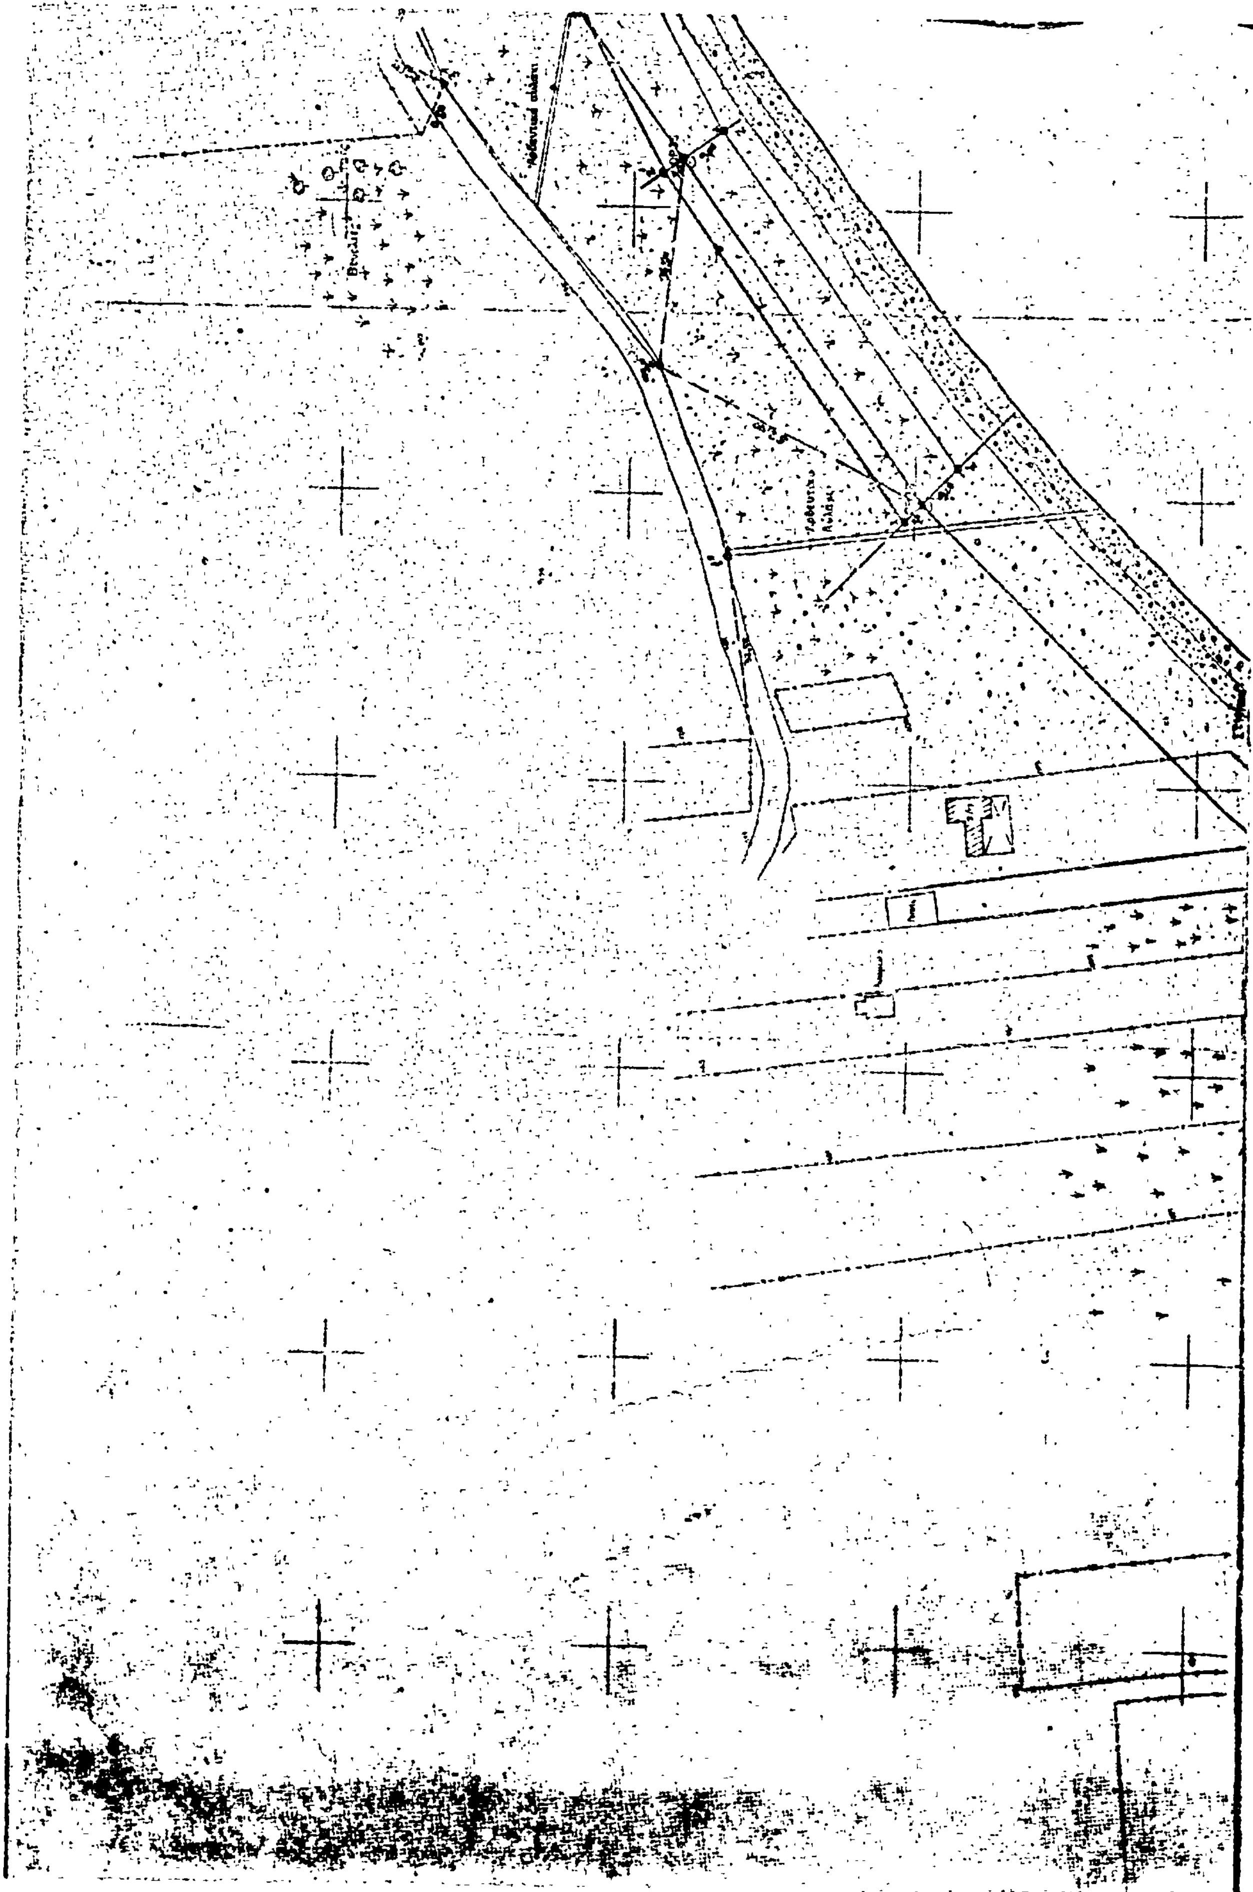


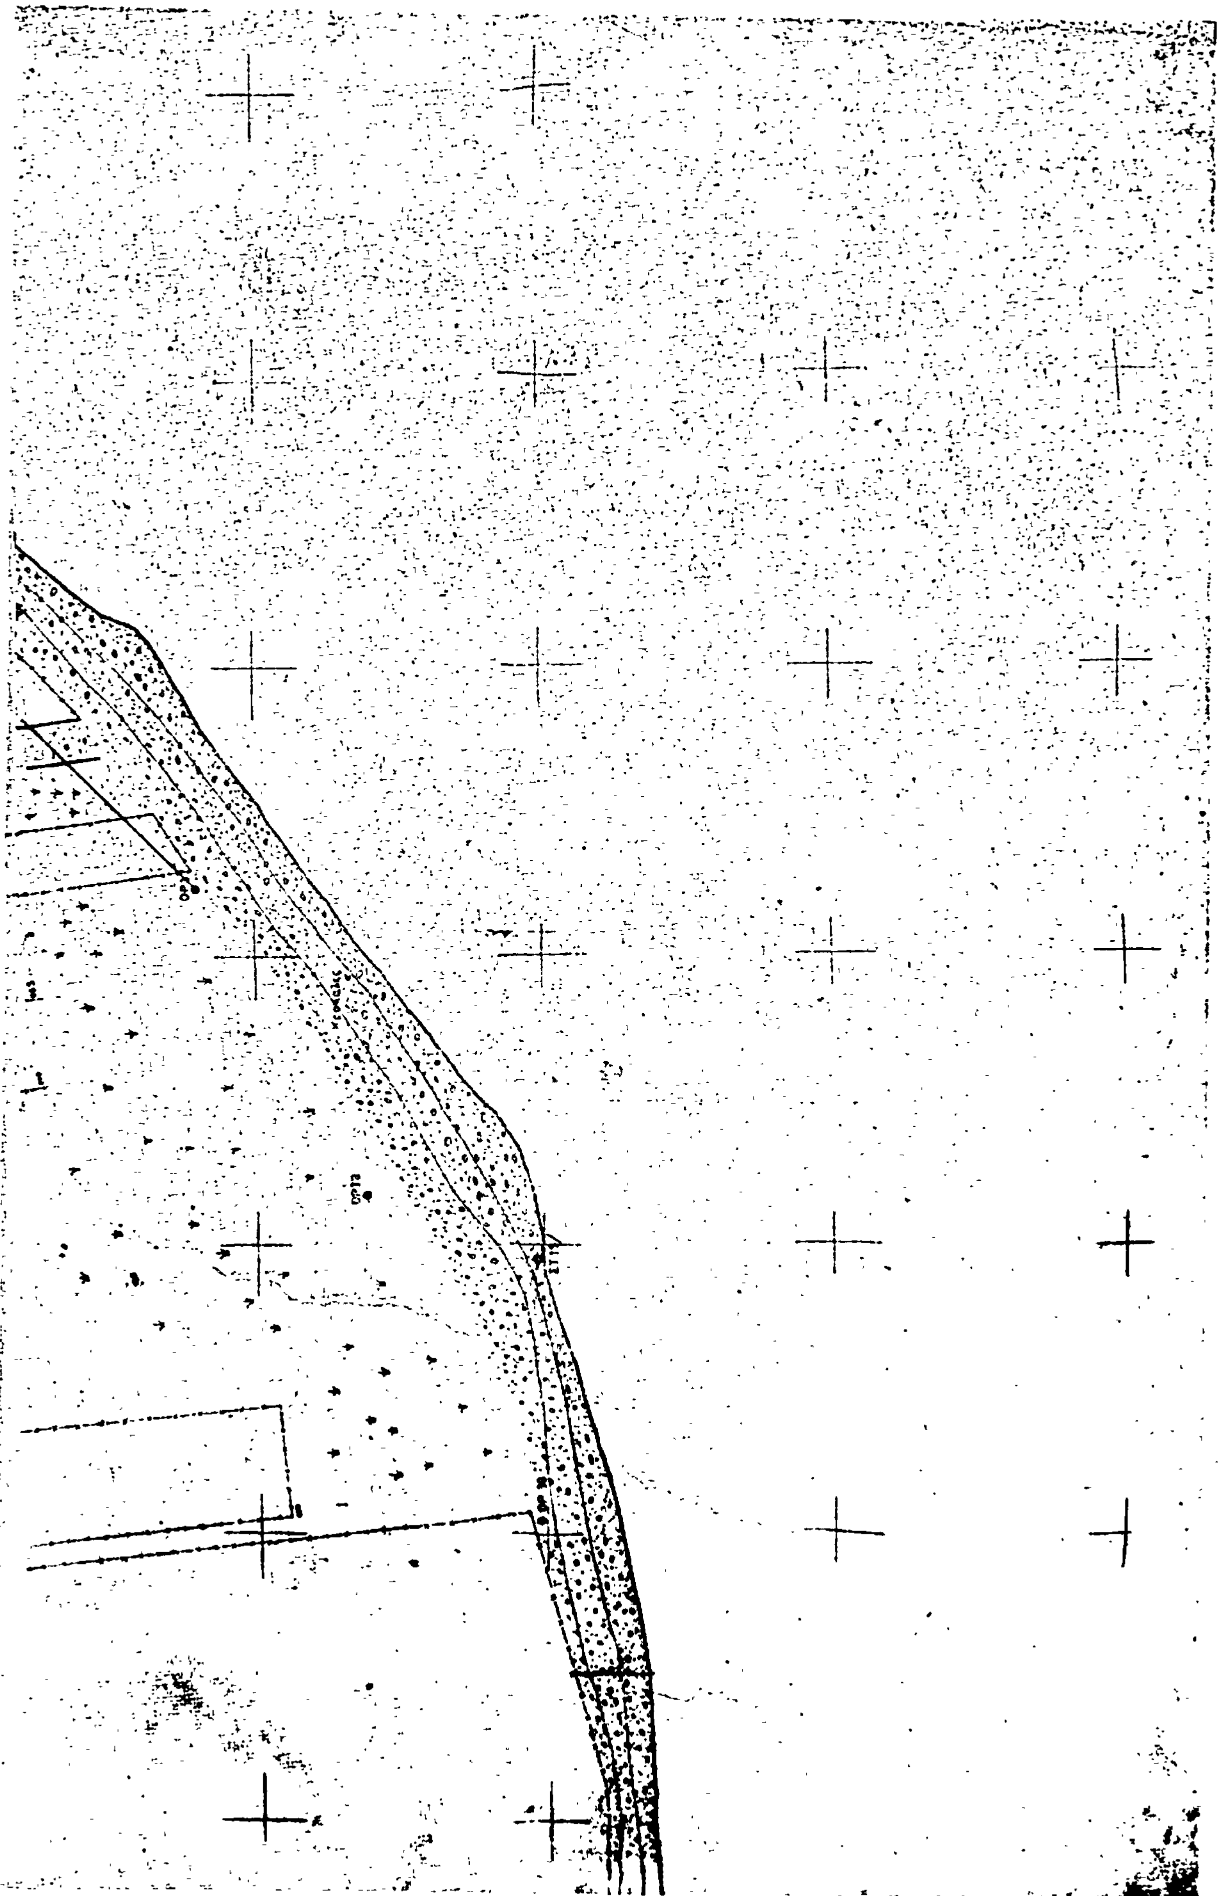

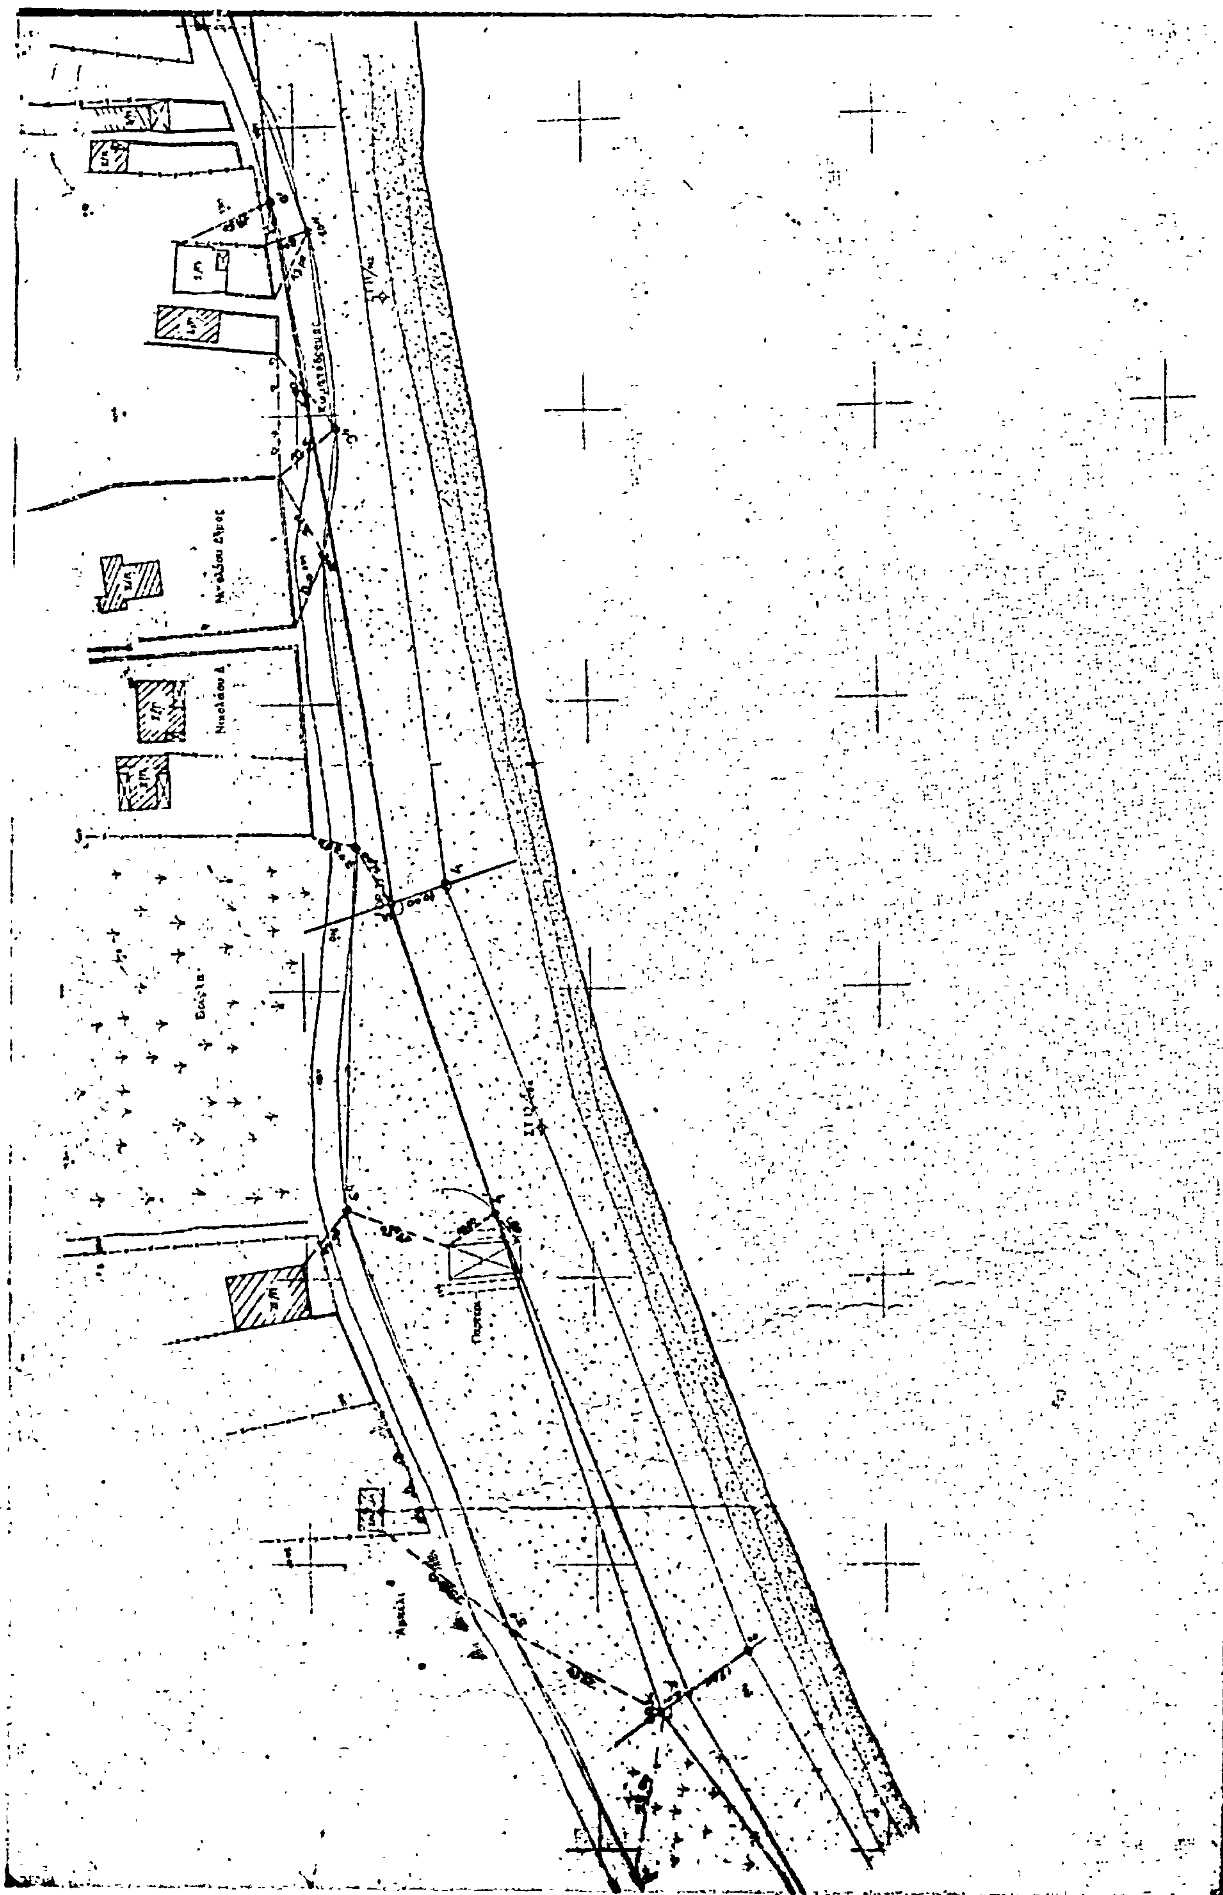

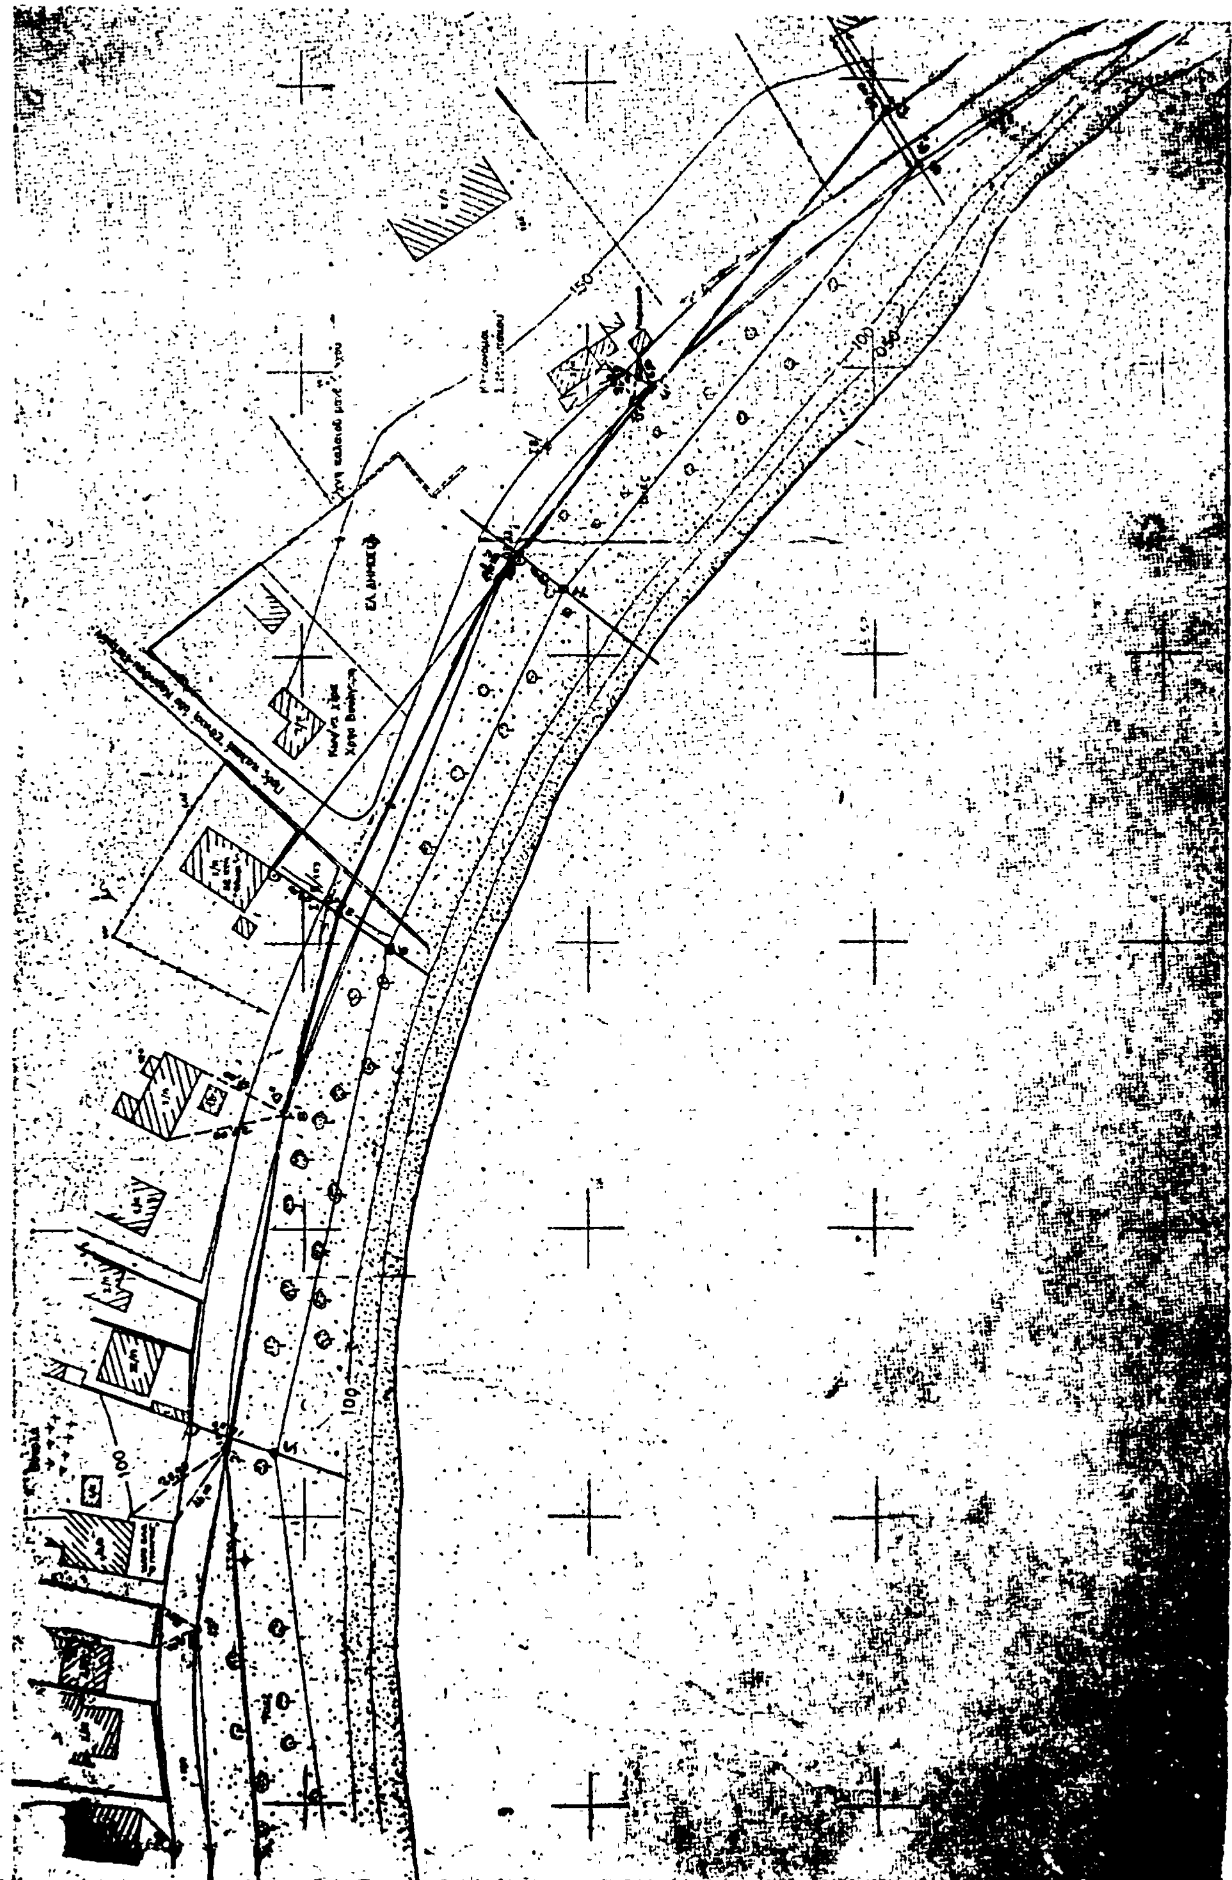

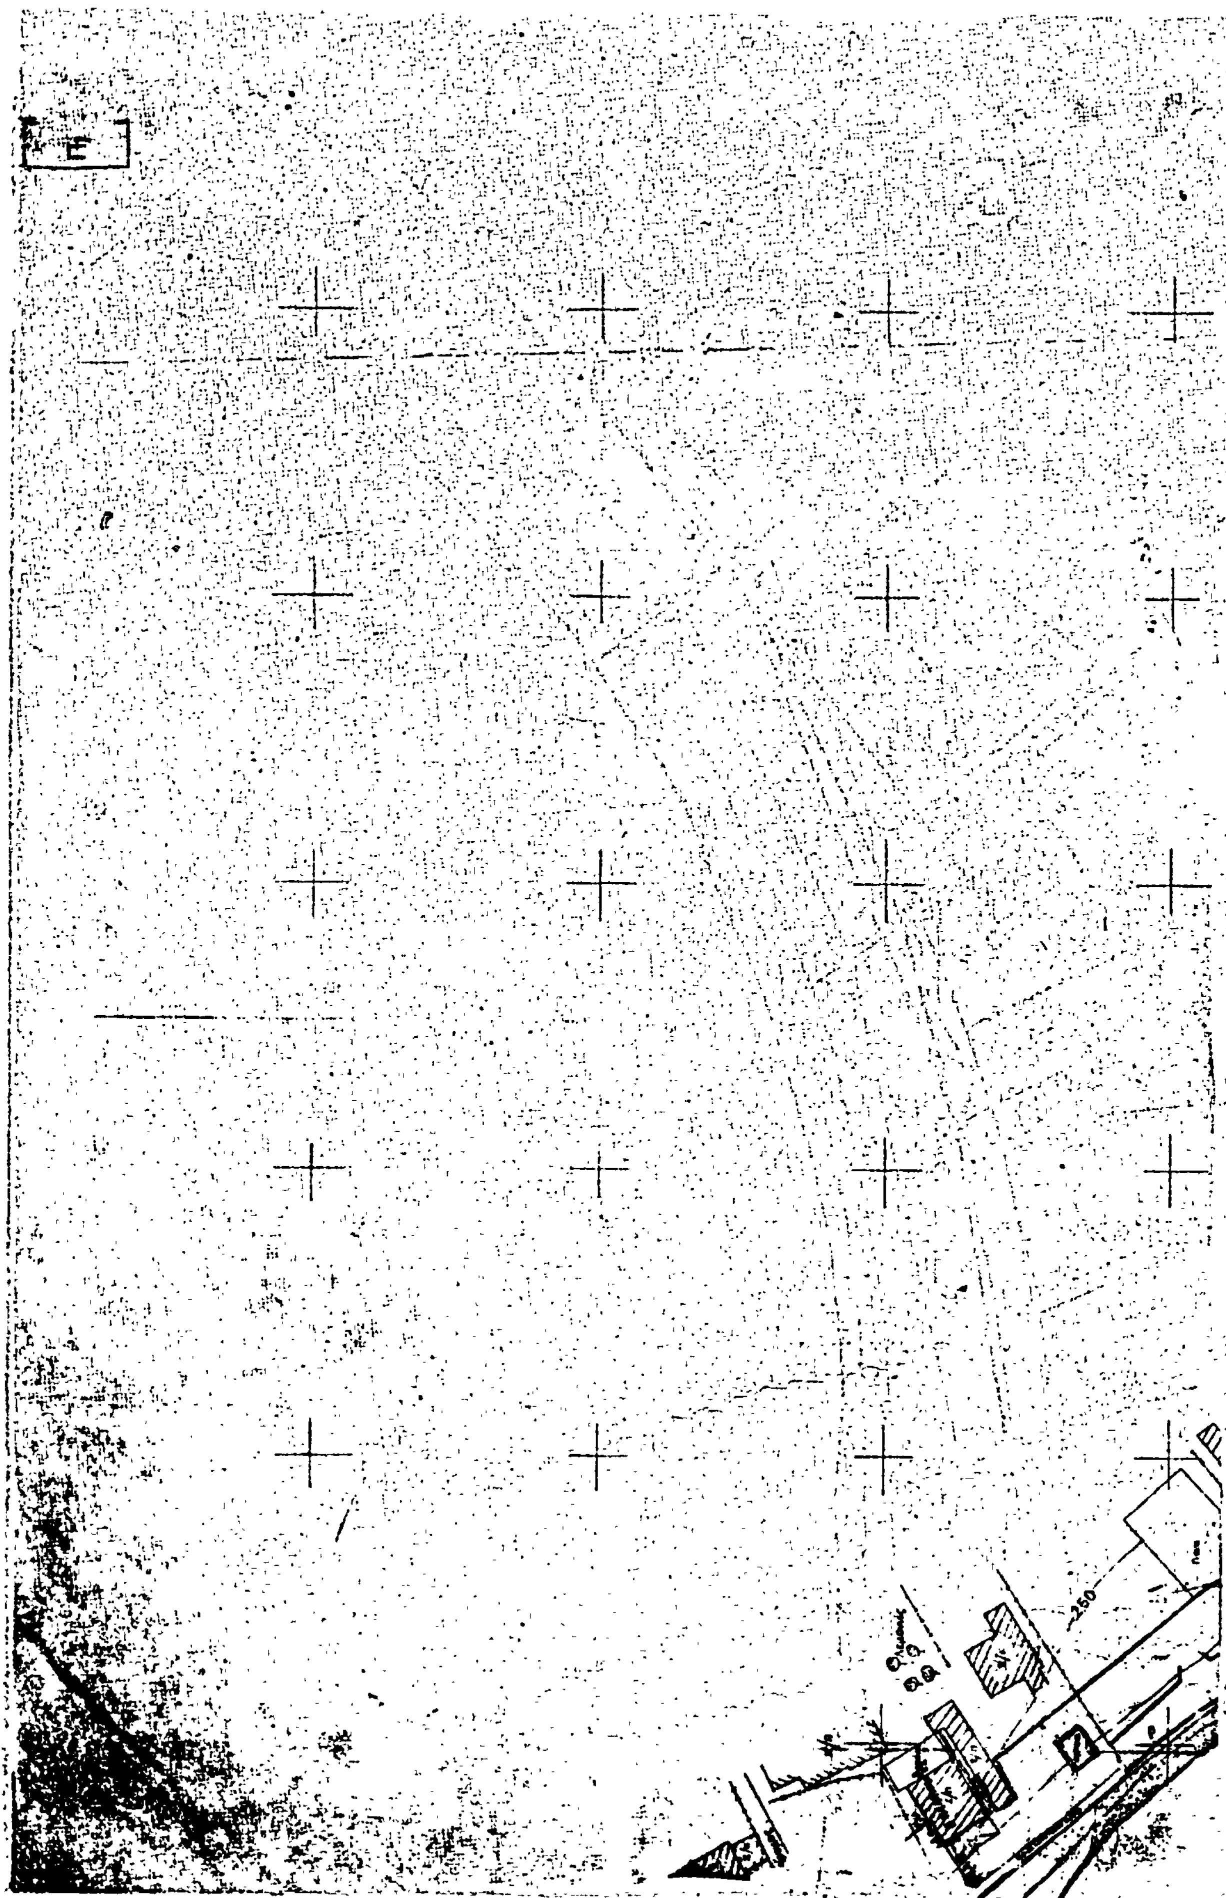
Ε
250

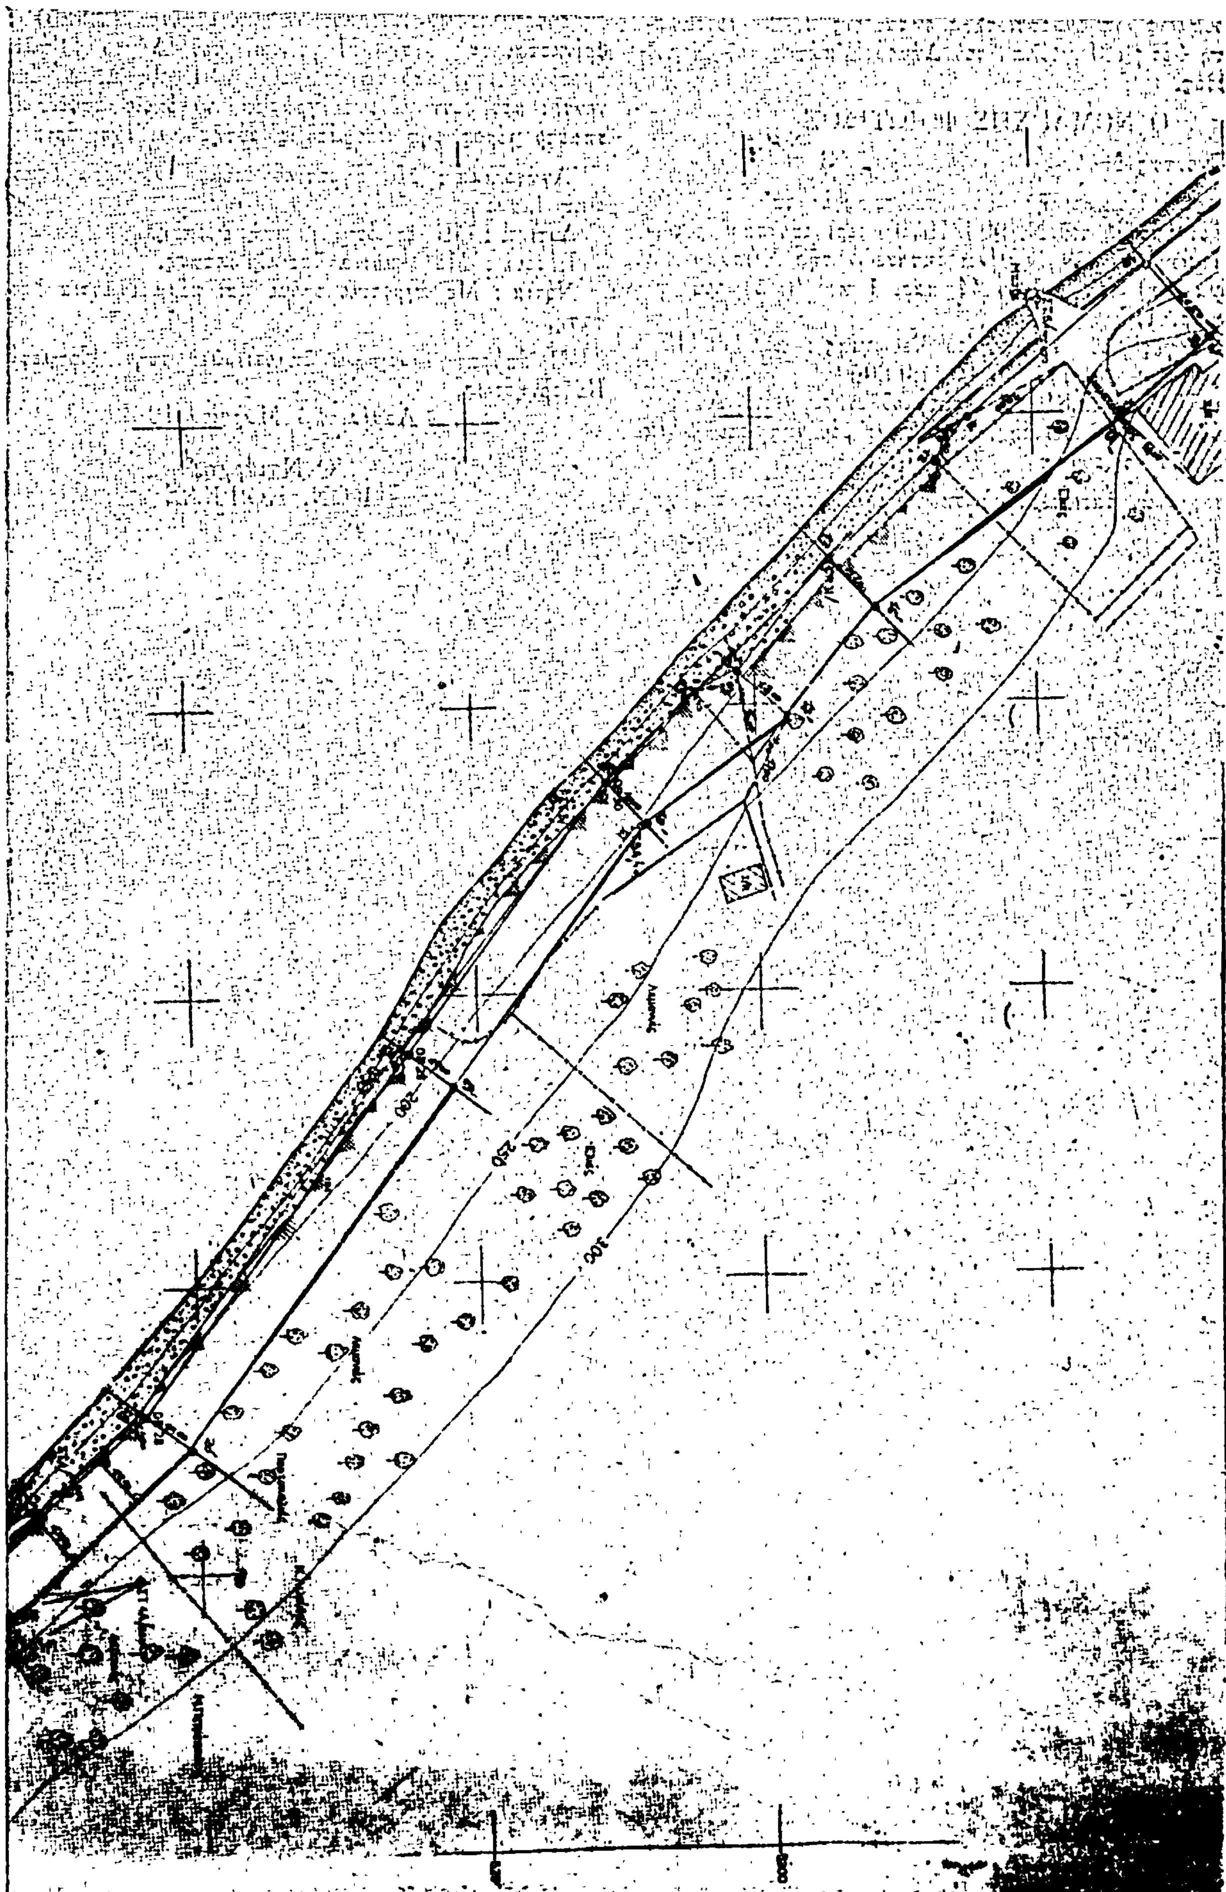

Ἀριθ. 640 (3)

Περὶ κηρύξεως ὡς ἀναδασωτέας ἐκτάσεως 2,925 στρεμμάτων, στὴ θέση «Μαγούλα» τοῦ Δήμου Ὑπάτης τοῦ Νομοῦ Φθιώτιδος.

Ο ΝΟΜΑΡΧΗΣ ΦΘΙΩΤΙΔΟΣ

Ἔχοντας ὑπόψη:

1. Τὶς περὶ διοικητικῆς ἀποκεντρώσεως διατάξεις.
2. Τὶς διατάξεις τοῦ Ν. 998/1979 «περὶ προστασίας τῶν δασῶν καὶ τῶν δασικῶν ἐν γένει ἐκτάσεων τῆς Χώρας» καὶ συγκεκριμένα: α) τοῦ ἄρθρου 41 παρ. 1 καὶ 3, β) τοῦ ἄρθρου 38 παρ. 1.
3. Τὶς δ/γὲς τοῦ Ὑπουργείου Γεωργίας: α) 160417/1180/8.7.80, β) 182447/3049/24.9.80.
4. Τὴν 1544/23.3.81 πρόταση τοῦ Δασαρχείου Λαμίας περὶ κηρύξεως ἀναδασωτέας, τῆς ἀναφερόμενης στὸ θέμα ἐκτάσεως, ἀποφασίζουμε:

Κηρύσσουμε ἀναδασωτέα, μὲ σκοπὸ τὴ διατήρηση τοῦ χαρακτήρα τοῦ δάσους ἢ τῆς δασικῆς ἐκτάσεως, ὥστε νὰ ἀποκλεισθεῖ ἡ διάθεση αὐτῆς γιὰ ἄλλο σκοπό, τὴ δημόσια ἔκταση δύο χιλιάδων ἐννεακοσίων εἴκοσι πέντε (2,925) τ.μ. ποὺ βρίσκεται στὴ θέση «Μαγούλα» τοῦ Δήμου Ὑπάτης καὶ προσδιορίζεται ἀπὸ τὰ στοιχεῖα Α, Β, Γ, Δ, Α, ὅπως φαίνονται στὸ συνημμένο διάγραμμα, τὸ ὁποῖο ἀποτελεῖ ἀναπόσπαστο μέρος τῆς ἀποφάσεως αὐτῆς καὶ ἔχει ὅρια:

Ἀνατολικά: Μὲ ἀγροτικὸ δρόμο καὶ πέρα δημόσια δασικὴ ἔκταση.
Δυτικά: Μὲ δημόσια δασικὴ ἔκταση.
Βόρεια: Μὲ δημόσια δασικὴ ἔκταση.
Νότια: Μὲ ἀγροτικὸ δρόμο καὶ πέρα δημόσια δασικὴ ἔκταση.

Ἡ ἀπόφαση αὐτὴ νὰ δημοσιευθεῖ στὴν Ἐφημερίδα τῆς Κυβερνήσεως.

Λαμία, 26 Μαρτίου 1981

Ὁ Νομάρχης
ΚΩΝ. ΚΟΓΚΑΣ


ΤΟΠΟΓΡΑΦΙΚΟ ΔΙΑΓΡΑΜΜΑ

ΠΑΡΑΝΟΜΩΣ ΚΑΤΑΛΗΦΘΕΙΣΗΣ ΔΗΜΟΣΙΑΣ ΔΑΣΙΚΗΣ ΕΚΤΑΣΕΩΣ
ΓΙΑ ΤΗΝ ΚΗΡΥΞΗ ΤΗΣ ΩΣ ΑΝΑΔΑΣΩΤΕΑΣ

ΚΕΙΜΕΝΗΣ ΣΤΗ ΘΕΣΗ: 'ΜΑΓΟΥΛΑ' ΚΟΙΝΟΤΗΤΟΣ: 'ΥΠΑΤΗΣ'

Ε = 2,925 στρ.

ΚΛΙΜΑΞ 1:500

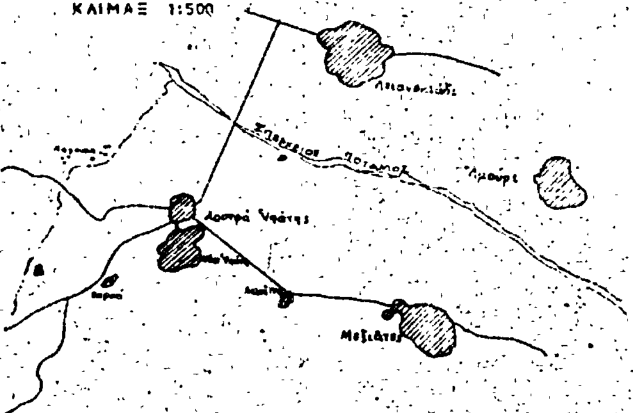

ΠΡΟΣΑΝΑΤΟΛΙΣΤΙΚΟ ΔΙΑΓΡΑΜΜΑ

ΚΛΙΜΑΞ 1:50.000

Δημ. Δασ. Έκτασις
25.00
Δημοσία Δασική Έκτασις
Ε = 2,925 στρ.
Αγροτικός Δρόμος
Δημοσία Δασική Έκτασις
40.00
Δημόσιος Δρόμος
Δημ. Δασική Έκτασις

640 /1981
Λαμία 26 - 3 - 1981
Θεωρήθηκε
Λαμία - 3 - 1981
Λαμία 13 - 3 - 1981
Ο Συντάξας Τοπογράφος Υπομ/κός

ΑΝΑΣΤΑΣΙΟΣ ΚΑΡΑΤΑΣΣΟΣ
ΙΩΑΝΝΗΣ ΚΑΡΑΝΤΖΑΛΗΣ

Αριθ. 370 (4)

Περὶ κηρύξεως ἀναδασωτέας, ἐκτάσεως 15,375 στρεμ. στὴ θέση 'Αετοράχη τῆς Κοινότητας Τριζωνίων τοῦ Νομοῦ Φωκίδος.

Ο ΝΟΜΑΡΧΗΣ ΦΩΚΙΔΟΣ

Ἔχοντας ὑπόψη:

1. Τὶς περὶ διοικητικῆς ἀποκεντρώσεως διατάξεις.
2. Τὶς διατάξεις τοῦ Ν. 998/1979 «περὶ προστασίας τῶν δασῶν καὶ τῶν δασικῶν ἐν γένει ἐκτάσεων τῆς Χώρας» καὶ συγκεκριμένα: α) τοῦ ἄρθρου 41 παρ. 1, β) τοῦ ἄρθρου 38 παρ. 1.
3. Τὴν μὲ ἀριθ. 160417/1180/8 Ἰουλίου 1980 δ/γὴ τοῦ Ὑπουργείου Γεωργίας.
4. Τὴν μὲ ἀριθ. 709/16.3.1981 πρόταση τοῦ Δασαρχείου Λιδορικίου «περὶ κηρύξεως ἀναδασωτέας, τῆς ἀναφερομένης στὸ θέμα ἐκτάσεως», ἀποφασίζουμε:

Κηρύσσουμε ἀναδασωτέα, μὲ σκοπὸ τὴ διατήρηση τοῦ χαρακτήρα τῆς δασικῆς ἐκτάσεως, τὴ δημόσια ἔκταση δέκα πέντε στρεμμάτων καὶ τριακοσίων ἑβδομῆντα πέντε τ.μ. (15,375) ποὺ βρίσκεται στὴ θέση 'Αετοράχη τῆς Κοινότητας Τριζωνίων τοῦ Νομοῦ Φωκίδος καὶ προσδιορίζεται ἀπὸ τὰ στοιχεῖα ΑΒΓΔΕΖΗΘΙΚΛΜΑ, ὅπως φαίνεται στὸ συνοδευτικὸ διάγραμμα, τὸ ὁποῖο ἀποτελεῖ ἀναπόσπαστο μέρος τῆς ἀποφάσεως αὐτῆς καὶ ἔχει ὅρια:

'Ανατολικά: 'Αγρὸς 'Ηλία Στυλιδιώτη καὶ Γρηγορίου Γεωργίου.
Δυτικά: Δημόσια δασικὴ ἔκταση.
Βόρεια: Δημόσια δασικὴ ἔκταση.
Νότια: 'Αγροὶ — ἐλαιῶνες Γ. Τριανταφύλλου καὶ 'Αφῶν Τριανταφύλλου.

Ἡ ἀναδάσωση θὰ ἀφεθεῖ νὰ πραγματοποιηθεῖ φυσικῶς.

Ἡ ἀπόφαση αὐτὴ νὰ δημοσιευθεῖ στὴν 'Εφημερίδα τῆς Κυβερνήσεως.

Ἄμφισσα, 30 'Απριλίου 1981

Ὁ Νομάρχης
Ι. ΑΣΙΜΗΣ

ΝΟΜΑΡΧΙΑ ΦΩΚΙΔΟΣ

Δ/ΝΣΗ ΔΑΣΩΝ

Τοπογραφικό Διάγραμμα

Δάσους Δημοσίας Δασικής Εκτάσεως

Δ.Θ. "ΑΕΤΟΡΑΧΗ" Τριγωνίου

Κλίμαξ 1:5.000

Εμβαδόν = 15,375 στρ.

Ε = 15,375 στρ.

Ακριβές αντίγραφο

Ο Προϊστάμενος Γ.Δ.

Ι. Βήγας

Ι. Λάγος

Προσανατολιστικό Σκαρίφημα

Κλίμαξ 1:20.000

Η ΓΕΝΙΚΗ ΔΙΕΥΘΥΝΣΗ ΤΟΥ ΕΘΝΙΚΟΥ ΤΥΠΟΓΡΑΦΕΙΟΥ

ΓΝΩΣΤΟΠΟΙΕΙ ΟΤΙ:

Ἡ ἐτήσια συνδρομὴ τῆς Ἐφημερίδας τῆς Κυβερνήσεως, ἡ τιμὴ τῶν φύλλων της ποὺ πωλοῦνται τμηματικὰ καὶ τὰ τέλη δημοσιεύσεων στὴν Ἐφημερίδα τῆς Κυβερνήσεως, καθορίσθηκαν ἀπὸ 1 Ἰανουαρίου 1981 ὡς ἀκολούθως:

Α' ΕΤΗΣΙΕΣ ΣΥΝΔΡΟΜΕΣ

1. Γιὰ τὸ Τεῦχος Α'	Δραχ.	1.500
2. » » » Β'	»	3.000
3. » » » Γ'	»	1.000
4. » » » Δ'	»	2.500
5. » » » Νομικῶν Προσώπων Δ.Δ. κ.λπ.	»	1.000
6. » » » Ἀν. Εἰδ. Δικαστηρίου	»	200
7. » » » Παράρτημα	»	600
8. » » » Ἀνωνύμων Ἑταιρειῶν κ.λπ.	»	7.000
9. » » Δελτίο Ἐμπορικῆς καὶ Βιομηχανικῆς Ἰδιοκτησίας	»	600
10. Γιὰ ὅλα τὰ τεύχη καὶ τὸ Δ.Ε.Β.Ι.	»	15.000

Οἱ Δῆμοι καὶ οἱ Κοινότητες τοῦ Κράτους καταβάλλουν τὸ 1/2 τῶν ἀνωτέρω συνδρομῶν.

Ὑπὲρ τοῦ Ταμείου Ἀλληλοβοηθείας Προσωπικοῦ τοῦ Ἐθνικοῦ Τυπογραφείου (ΤΑΠΕΤ) ἀναλογοῦν τὰ ἑξῆς ποσά:

1. Γιὰ τὸ Τεῦχος Α'	Δραχ.	75
2. » » » Β'	»	150
3. » » » Γ'	»	50
4. » » » Δ'	»	125
5. » » » Νομικῶν Προσώπων Δ.Δ. κ.λπ.	»	50
6. » » » Ἀν. Εἰδ. Δικαστηρίου	»	10
7. » » » Παράρτημα	»	30
8. » » » Ἀνωνύμων Ἑταιρειῶν κ.λπ.	»	350
9. » » Δελτίο Ἐμπ. καὶ Βιομ. Ἰδιοκτησίας	»	30
10. Γιὰ ὅλα τὰ τεύχη	»	750

Β'. ΤΙΜΗ ΦΥΛΛΩΝ

Ἡ τιμὴ πωλήσεως κάθε φύλλου, μέχρις 8 σελ., εἶναι 7 δρχ., ἀπὸ 9 ὡς 24 σελ. 14 δρχ., ἀπὸ 25 ὡς 48 σελ. 20 δρχ., ἀπὸ 49 ὡς 80 σελ. 40 δρχ., ἀπὸ 81 σελ. καὶ ἄνω ἡ τιμὴ πωλήσεως κάθε φύλλου προσαυξάνεται κατὰ 40 δρχ. ἀνὰ 80 σελίδες.

Γ'. ΤΙΜΗ ΦΩΤΟΑΝΤΙΓΡΑΦΩΝ

Η τιμὴ διαθέσεως στὸ κοινὸ τῶν ἐκδιδομένων ἀπὸ τὸ Ἐθνικὸ Τυπογραφεῖο φωτοαντιγράφων τῶν διαφόρων φύλλων τῆς Ἐφημερίδας τῆς Κυβερνήσεως καθορίζεται σὲ τρεῖς (3) δραχμὲς κατὰ σελίδα.

Δ'. ΤΕΛΗ ΔΗΜΟΣΙΕΥΣΕΩΝ

Ι. Στὸ τεῦχος Ἀνωνύμων Ἑταιρειῶν καὶ Ἑταιρειῶν Περιωρισμένης Εὐθύνης:

Α' Ἀνωνύμων Ἑταιρειῶν:

1. Τῶν καταστατικῶν	Δρχ.	18.000
2. Τῶν ἀποφάσεων «περὶ συγχωνεύσεως ἀνωνύμων ἑταιρειῶν»	»	18.000
3. Τῶν κωδικοποιήσεων τῶν καταστατικῶν (ΦΕΚ 309/67, τ. Β')	»	9.000
4. Τῶν τροποποιήσεων τῶν καταστατικῶν	»	5.000
5. Τῶν ἰσολογισμῶν κάθε χρήσεως	»	8.000
6. Τῶν ὑπουργικῶν ἀποφάσεων «περὶ παροχῆς ἀδείας ἐπεκτάσεως τῶν ἐργασιῶν Ἀσφαλιστικῶν Ἑταιρειῶν», τῶν ἐκθέσεων ἐκτιμήσεως περιουσιακῶν στοιχείων καὶ τῶν ἀποφάσεων τοῦ Δ.Σ. τοῦ ΕΛΤΑ, μὲ τὶς ὁποῖες ἐγκρίνονται καὶ δημοσιεύονται οἱ κανονισμοὶ αὐτοῦ	»	7.000
7. Τῶν ἀποφάσεων «περὶ ἐγκαταστάσεως ὑποκαταστήματος, διορισμοῦ γενικοῦ πράκτορος καὶ παροχῆς πληρεξουσιότητος πρὸς ἀντιπροσώπευσιν ἐν Ἑλλάδι ἀλλοδαπῶν Ἑταιρειῶν» καὶ τῶν ἀποφάσεων «περὶ μεταβιβάσεως τοῦ χαρτοφυλακίου Ἀσφαλιστικῶν Ἑταιρειῶν κατὰ τὸ ἄρθρο 59 παρ. 1 τοῦ Ν.Δ. 400/70»	»	4.000
8. Τῶν ἀνακοινώσεων γιὰ κάθε μεταβολὴ ποὺ γίνεται μὲ ἀπόφαση Γ.Σ. ἢ Δ.Σ., τῶν προσκλήσεων σὲ γενικὲς συνελεύσεις, τῶν κατὰ τὸ ἄρθρο 32 τοῦ Ν. 3221/24 γνωστοποιήσεων, τῶν ἀνακοινώσεων, ποὺ προβλέπονται ἀπὸ τὸ ἄρθρο 59 παρ. 3 τοῦ Ν.Δ. 400/1970 «περὶ Ἀλλοδαπῶν Ἀσφαλιστικῶν Ἑταιρειῶν», τῶν ἀποφάσεων τοῦ Διοικητικοῦ Συμβουλίου τοῦ ΕΛΤΑ, ποὺ ἀναφέρονται σὲ προσωρινὲς διατάξεις καὶ τῶν ἀποφάσεων τοῦ Ὑπ. Συγκοινωνιῶν διὰ τοὺς ΗΛΠΑΠ – ΗΣΑΠ – ΟΣΕ	»	2.000
9. Τῶν συνοπτικῶν μηνιαίων καταστάσεων τῶν Τραπεζικῶν Ἑταιρειῶν	»	2.000
10. Τῶν ἀποφάσεων τῆς ἐπιτροπῆς τοῦ Χρηματιστηρίου «περὶ εἰσαγωγῆς χρεωγράφων εἰς τὸ χρηματιστήριον πρὸς διαπραγμάτευσιν, συμφώνως πρὸς τὰς διατάξεις τοῦ ἄρθρου 2 παρ. 3 Α.Ν. 148/1967»	Δρχ.	2.000
11. Τῶν ἀποφάσεων τῆς ἐπιτροπῆς κεφαλαιαγορᾶς «περὶ διαγραφῆς χρεωγράφων ἐκ τοῦ χρηματιστηρίου, συμφώνως πρὸς τὰς διατάξεις τοῦ ἄρθρου 2 παρ. 4 Α.Ν. 148/67»	»	2.000
12. Τῶν ἀποφάσεων «περὶ ἐγκρίσεως τιμολογίων τῶν Ἀσφαλιστικῶν Ἑταιρειῶν»	»	2.000

Β' Ἑταιρειῶν Περιωρισμένης Εὐθύνης:

1. Τῶν καταστατικῶν	Δρχ.	2.000
2. Τῶν κωδικοποιήσεων τῶν καταστατικῶν	»	2.000
3. Τῶν ἰσολογισμῶν κάθε χρήσεως	»	2.500
4. Τῶν ἐκθέσεων ἐκτιμήσεως περιουσιακῶν στοιχείων	»	2.000
5. Τῶν τροποποιήσεων τῶν καταστατικῶν (γιὰ κάθε συμβολαιογραφικὴ πράξη)	»	800
6. Τῶν ἀνακοινώσεων μὲ συμβολαιογραφικὴ πράξη	»	800
7. Τῶν ἀνακοινώσεων μὲ ἀπόφαση τῆς Γ.Σ.	»	600
8. Τῶν προσκλήσεων σὲ γενικὲς συνελεύσεις	»	600

Γ' Ἀλληλασφαλιστικῶν Συνεταιρισμῶν – Ἀλληλασφαλιστικῶν Ταμείων καὶ Φιλανθρωπικῶν Σωματείων:

1. Τῶν ὑπουργικῶν ἀποφάσεων «περὶ χορηγήσεως ἀδείας λειτουργίας Ἀλληλασφαλιστικῶν Συνεταιρισμῶν – Ἀλληλασφαλιστικῶν Ταμείων»	»	2.000
2. Τῶν ἰσολογισμῶν τῶν ἀνωτέρω Συνεταιρισμῶν, Ταμείων καὶ Σωματείων	»	2.500
Δ' Τῶν δικαστικῶν πράξεων:	Δρχ.	800

ΙΙ. Στὸ Τέταρτο τεῦχος:

Τῶν δικαστικῶν πράξεων γιὰ παρακατάθεση ἀποζημιώσεως	»	800

Ε'. ΚΑΤΑΒΟΛΗ ΣΥΝΔΡΟΜΩΝ - ΤΕΛΩΝ ΔΗΜΟΣΙΕΥΣΕΩΝ ΚΑΙ ΠΟΣΟΣΤΩΝ Τ.Α.Π.Ε.Τ.

1. Οἱ συνδρομὲς τοῦ ἐσωτερικοῦ καὶ τὰ τέλη δημοσιεύσεων προκαταβάλλονται στὰ Δημόσια Ταμεῖα ἔναντι ἀποδεικτικοῦ εἰσπράξεως, τὸ ὁποῖο φροντίζει ὁ ἐνδιαφερόμενος νὰ τὸ στείλει στὴ Γενικὴ Δ/νση τοῦ Ἐθνικοῦ Τυπογραφείου.

2. Οἱ συνδρομὲς τοῦ ἐξωτερικοῦ εἶναι δυνατὸ νὰ στέλνονται καὶ σὲ ἀνάλογο συνάλλαγμα μὲ ἐπιταγὴ ἐπ' ὀνόματι τοῦ Διευθυντῆ τῶν Διοικητικῶν καὶ Οἰκονομικῶν Ὑποθέσεων τοῦ Ἐθνικοῦ Τυπογραφείου.

3. Τὸ ὑπὲρ τοῦ ΤΑΠΕΤ ποσοστὸ ἐπὶ τῶν ἀνωτέρω συνδρομῶν καὶ τελῶν δημοσιεύσεων καταβάλλεται ὡς ἑξῆς:

α) στὴν Ἀθήνα: στὸ Ταμεῖο τοῦ ΤΑΠΕΤ (Κατάστημα Ἐθνικοῦ Τυπογραφείου),

β) στὶς ὑπόλοιπες πόλεις τοῦ Κράτους: στὰ Δημόσια Ταμεῖα καὶ ἀποδίδεται στὸ ΤΑΠΕΤ σύμφωνα μὲ τὶς 192378/3639/1947(RONEO 185) καὶ 178048/5321/31.7.65 (RONEO 139) ἐγκύκλιες διαταγὲς τοῦ Γ.Λ.Κ.,

γ) στὶς περιπτώσεις συνδρομῶν ἐξωτερικοῦ: ὅταν ἡ ἀποστολή τους γίνεται μὲ ἐπιταγὲς μαζὶ μ' αὐτὲς στέλνεται καὶ τὸ ὑπὲρ τοῦ ΤΑΠΕΤ ποσοστό.

Ὁ Γενικὸς Διευθυντὴς
ΑΘΑΝ. ΠΑΝ. ΣΠΗΛΙΟΠΟΥΛΟΣ

ΑΠΟ ΤΟ ΕΘΝΙΚΟ ΤΥΠΟΓΡΑΦΕΙΟ